


- TRATTO DI CANALE DA DRAGARE
- REALIZZAZIONE/ADEGUAMENTO BANCHINE
- BANCHINE IN CORSO DI ADEGUAMENTO
- AREE DI DEPOSITO PROVVISORIO MATERIALE DRAGATO
- PIATTAFORMA LOGISTICA SVILUPPATA DA PRIVATI
- PIATTAFORMA LOGISTICA DI INIZIATIVA PUBBLICA

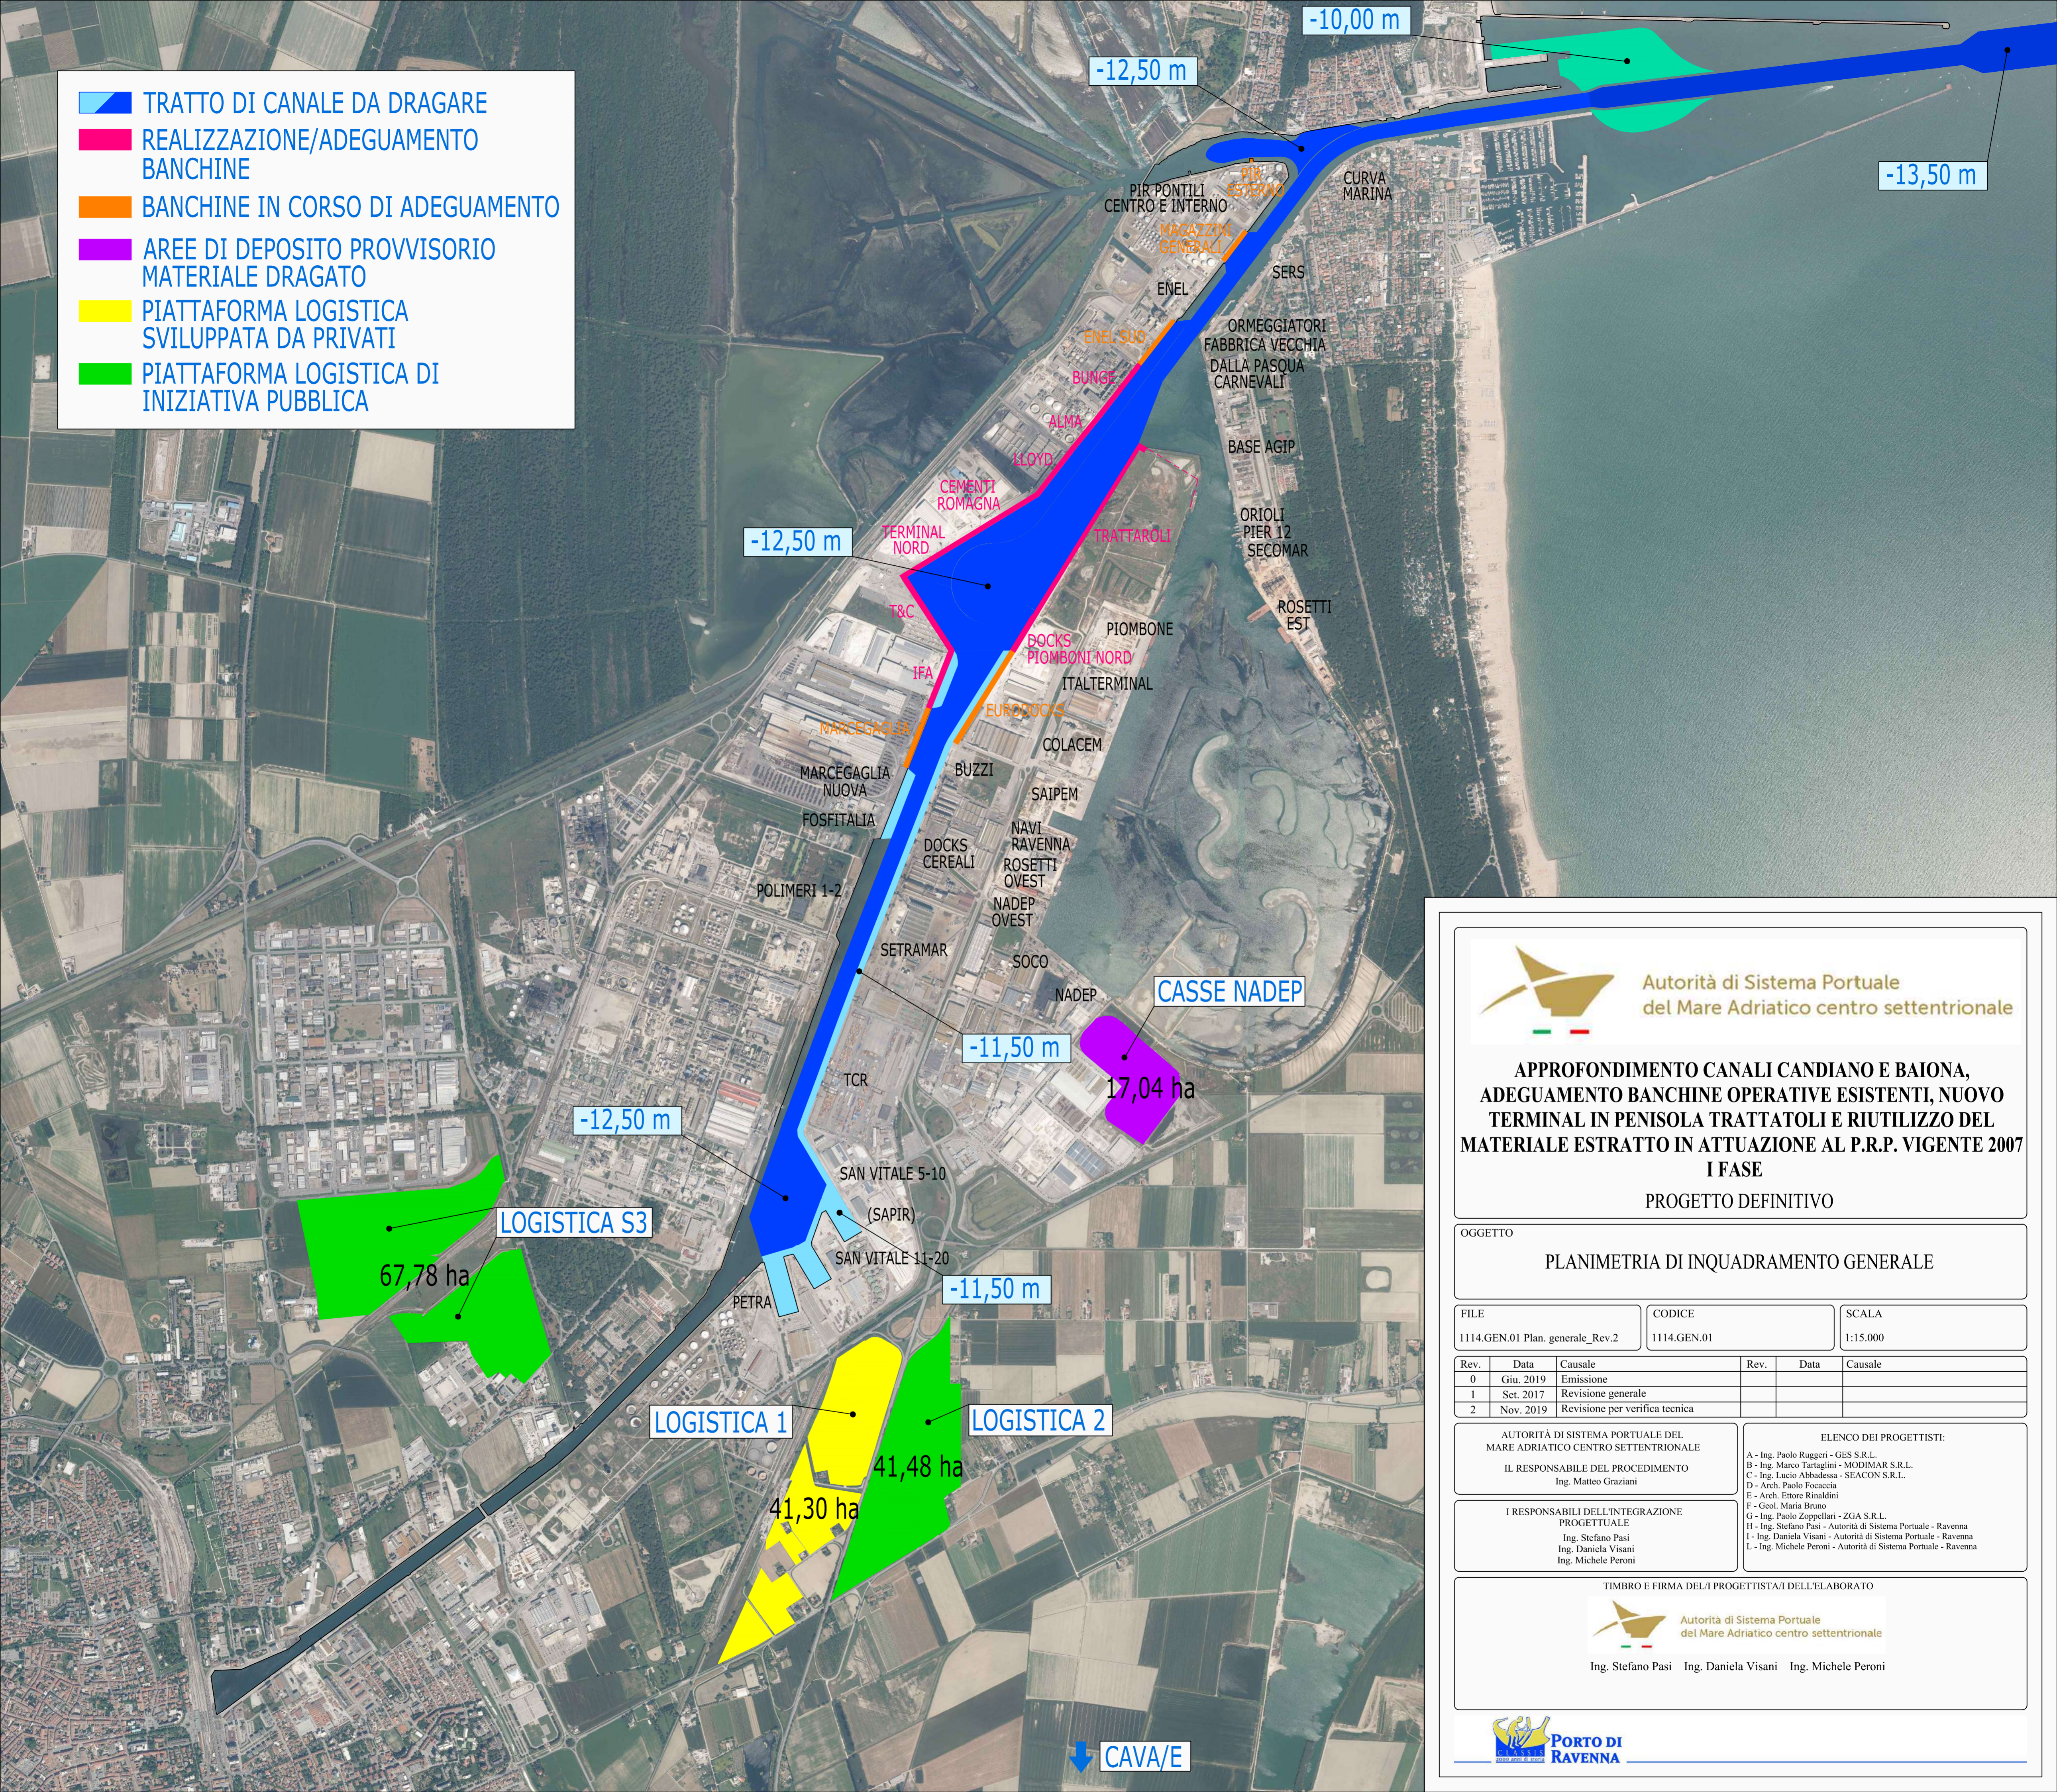



Autorità di Sistema Portuale
del Mare Adriatico centro settentrionale

**APPROFONDIMENTO CANALI CANDIANO E BAIONA,
ADEGUAMENTO BANCHINE OPERATIVE ESISTENTI, NUOVO
TERMINAL IN PENISOLA TRATTATOLI E RIUTILIZZO DEL
MATERIALE ESTRATTO IN ATTUAZIONE AL P.R.P. VIGENTE 2007
I FASE
PROGETTO DEFINITIVO**

OGGETTO

PLANIMETRIA DI INQUADRAMENTO GENERALE

FILE	CODICE	SCALA
1114.GEN.01 Plan. generale_Rev.2	1114.GEN.01	1:15.000

Rev.	Data	Causale	Rev.	Data	Causale
0	Giu. 2019	Emissione			
1	Set. 2017	Revisione generale			
2	Nov. 2019	Revisione per verifica tecnica			

AUTORITÀ DI SISTEMA PORTUALE DEL MARE ADRIATICO CENTRO SETTENTRIONALE IL RESPONSABILE DEL PROCEDIMENTO Ing. Matteo Graziani	ELENCO DEI PROGETTISTI: A - Ing. Paolo Ruggeri - GES S.R.L. B - Ing. Marco Tartaglini - MODIMAR S.R.L. C - Ing. Lucio Abbadessa - SEACON S.R.L. D - Arch. Paolo Foscaia - SEACON S.R.L. E - Arch. Ettore Rinaldini F - Geol. Maria Bruno G - Ing. Paolo Zoppellari - ZGA S.R.L. H - Ing. Stefano Pasi - Autorità di Sistema Portuale - Ravenna I - Ing. Daniela Visani - Autorità di Sistema Portuale - Ravenna L - Ing. Michele Peroni - Autorità di Sistema Portuale - Ravenna
I RESPONSABILI DELL'INTEGRAZIONE PROGETTUALE Ing. Stefano Pasi Ing. Daniela Visani Ing. Michele Peroni	

TIMBRO E FIRMA DEL/I PROGETTISTA/I DELL'ELABORATO



Autorità di Sistema Portuale
del Mare Adriatico centro settentrionale

Ing. Stefano Pasi Ing. Daniela Visani Ing. Michele Peroni



PORTO DI
RAVENNA